

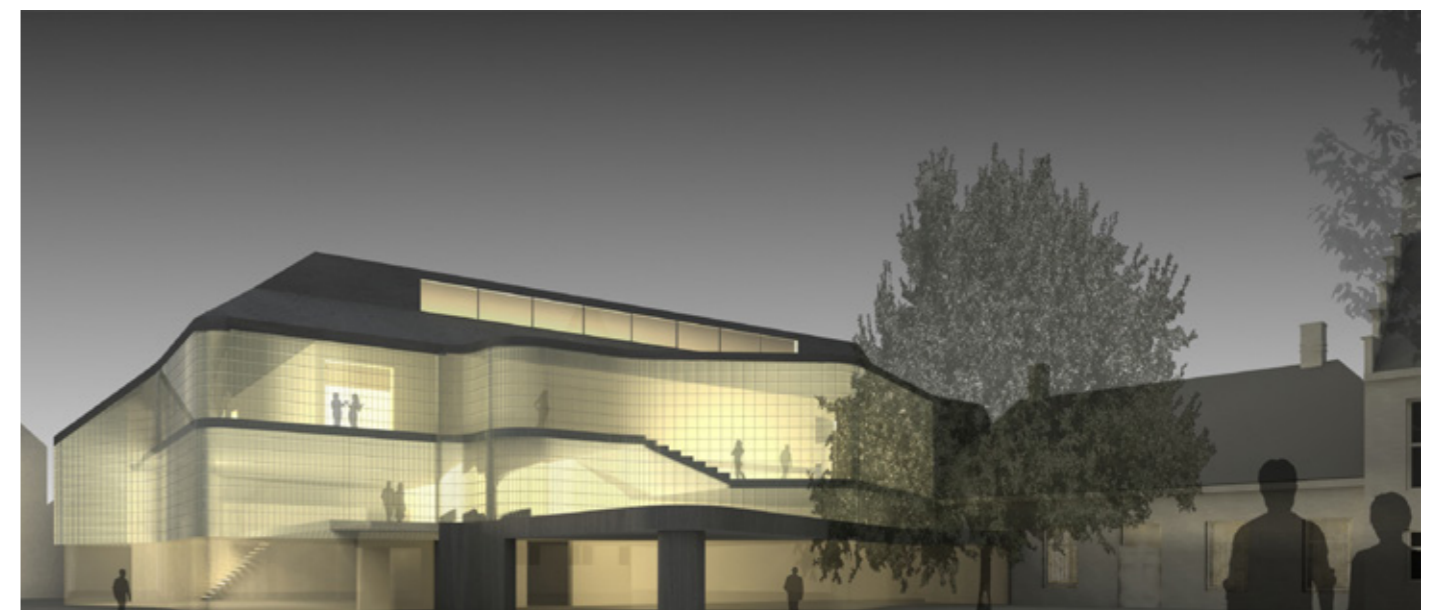
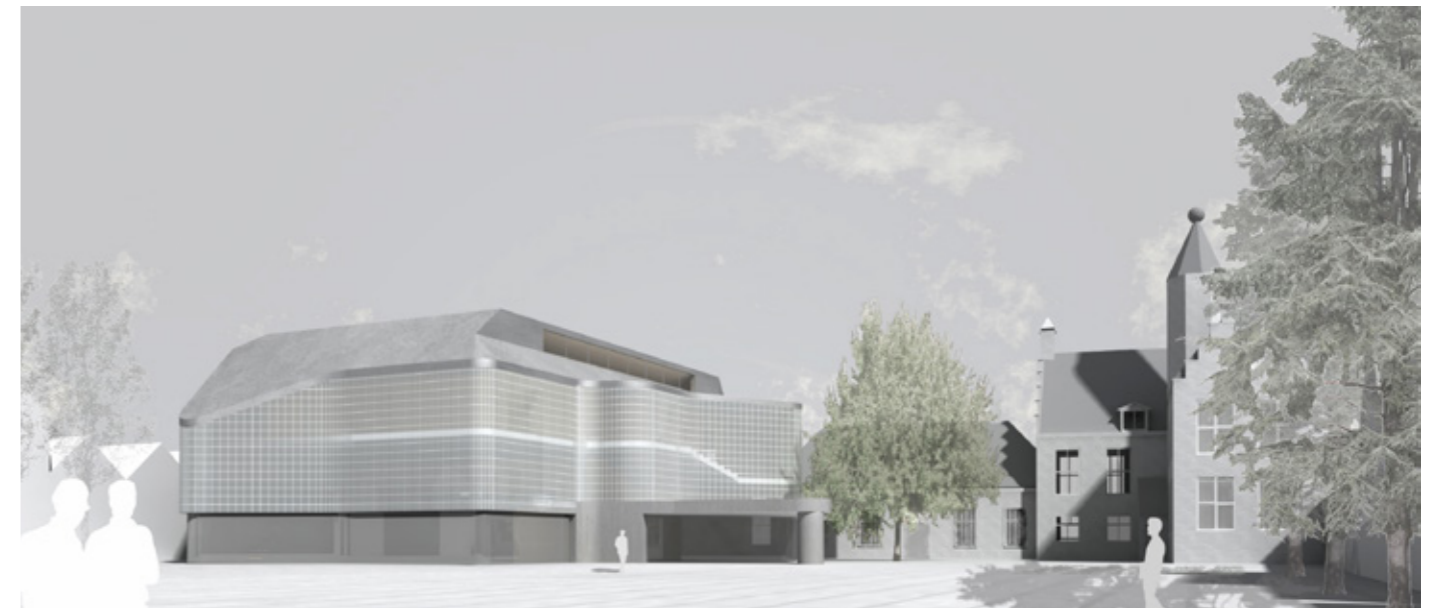


Centro Audiovisual para las Letras, Música e Imagen

Alkmaar, Holanda

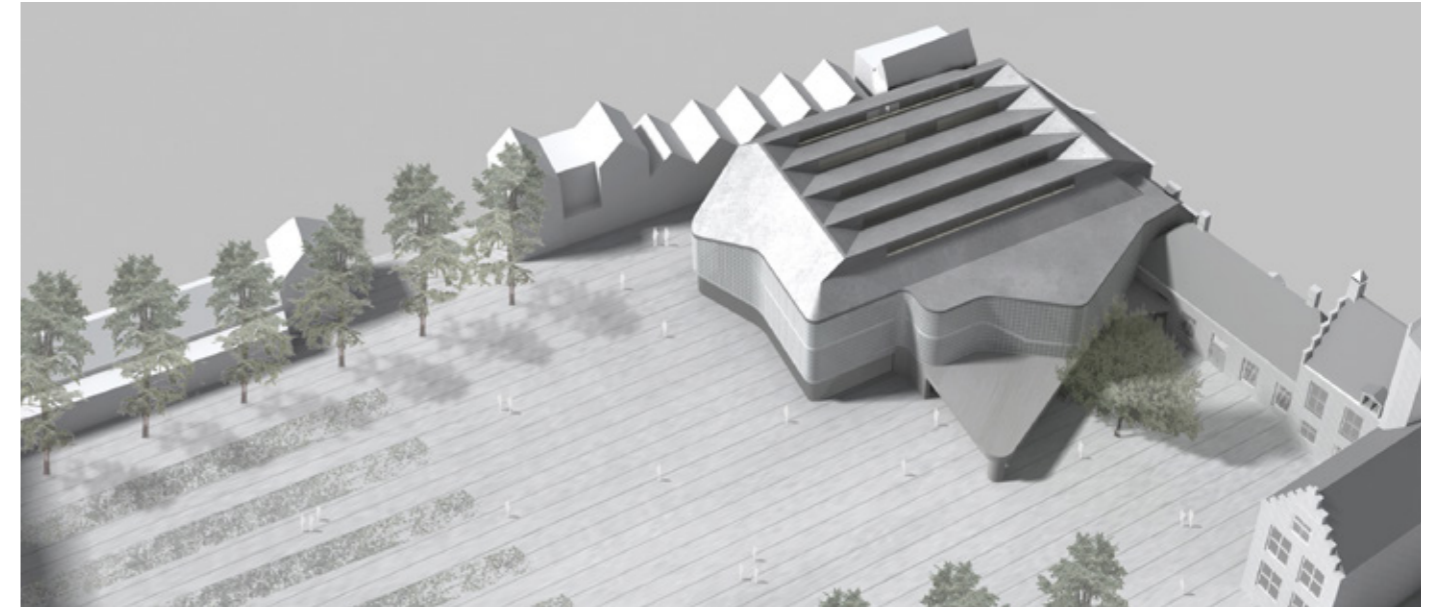

Nombre para publicaciones: Centro Audiovisual para las Letras, Música e Imagen, Alkmaar
 Tipología: Educación y Cultura, Diseño Urbano
 Cliente: Ayuntamiento de Alkmaar
 Superficie: 5.814 m²
 Año: 2007
 Estado: Concurso. Finalistas

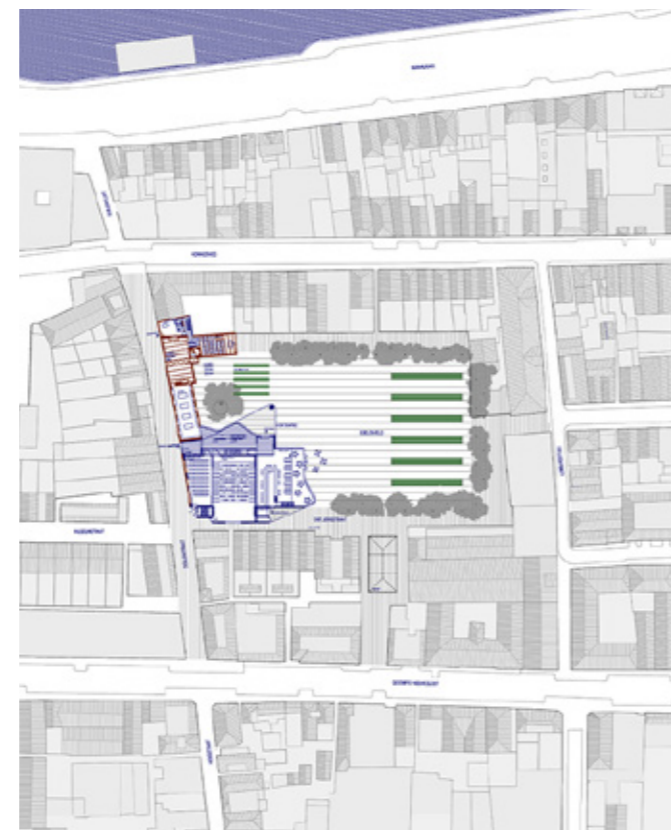





MEMORIA


Resulta inevitable no pensar en Doelenveld, al proyectar el CEIMT, dada su condición de edificios públicos singulares y la influencia mutua que ejercen. Desde este proyecto se proponen algunas sugerencias sobre cómo entender esta simbiosis.

Para ello, se propone recuperar la dimensión original del Doelenveld, poniendo en valor los edificios cercanos de la calle Doelenstraat núm. 3 y 5 como fondo en el espacio oeste. Se plantea también reforzar la dirección este / oeste, a través del pavimento e introduciendo alineaciones de árboles para definir un nuevo ámbito y disminuir la presencia de las traseras de algunos edificios así como recientes intervenciones no muy afortunadas. Se recurrirá al empleo de pavés de vidrio traslúcido en plantas altas para reforzar la singularidad del edificio del CEIMT.


El edificio se toma ciertas libertades frente al perímetro fijado, a veces retrasándose respecto a la línea prevista con el propósito de mejorar en lo posible las calles circundantes y generar ciertos jardines internos con las fachadas traseras.

En el acceso principal ubicado en la calle Doelenveld se produce una división en los accesos bajo el porche, que permite separar el funcionamiento de la cafetería y restaurante del resto del centro. Desde el mostrador del vestíbulo se controlan todos los accesos a las exposiciones y a la tienda. Desde la tienda se accede también a la Fundación Lucebert. En el mismo edificio se disponen dos pequeñas habitaciones para las oficinas que pueden tener acceso independiente.

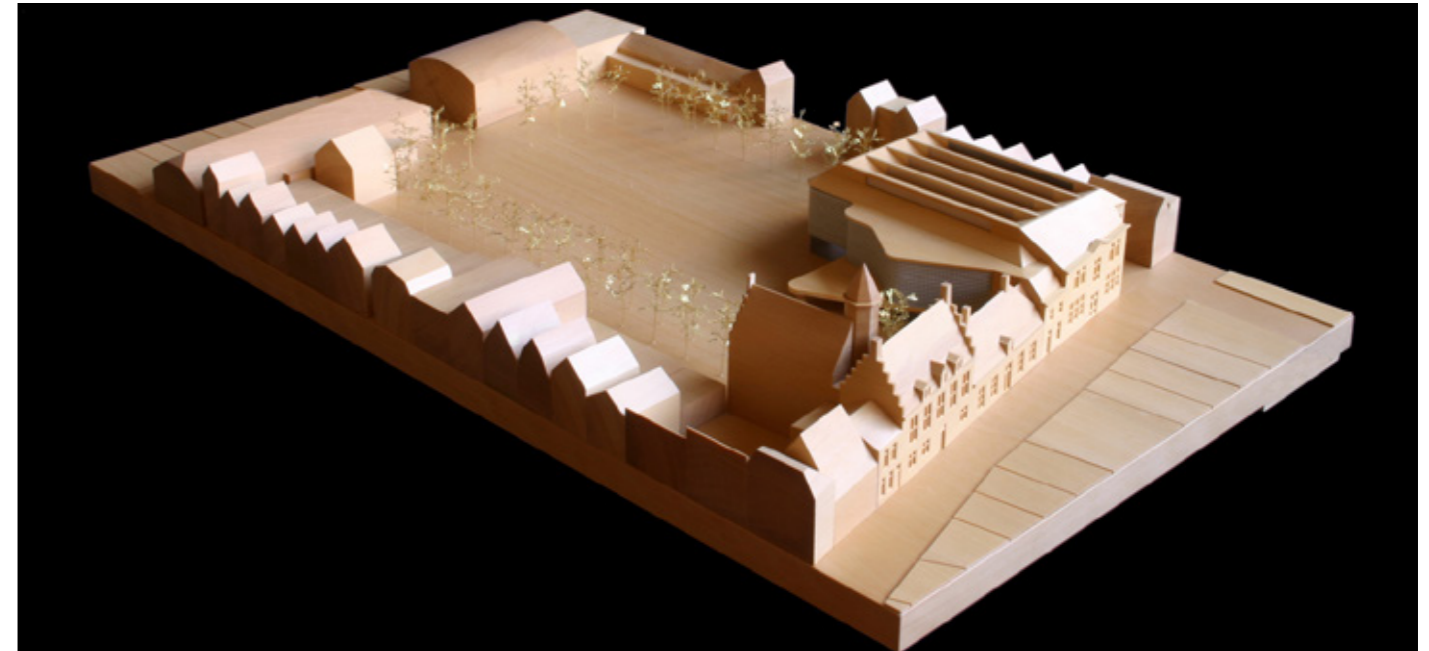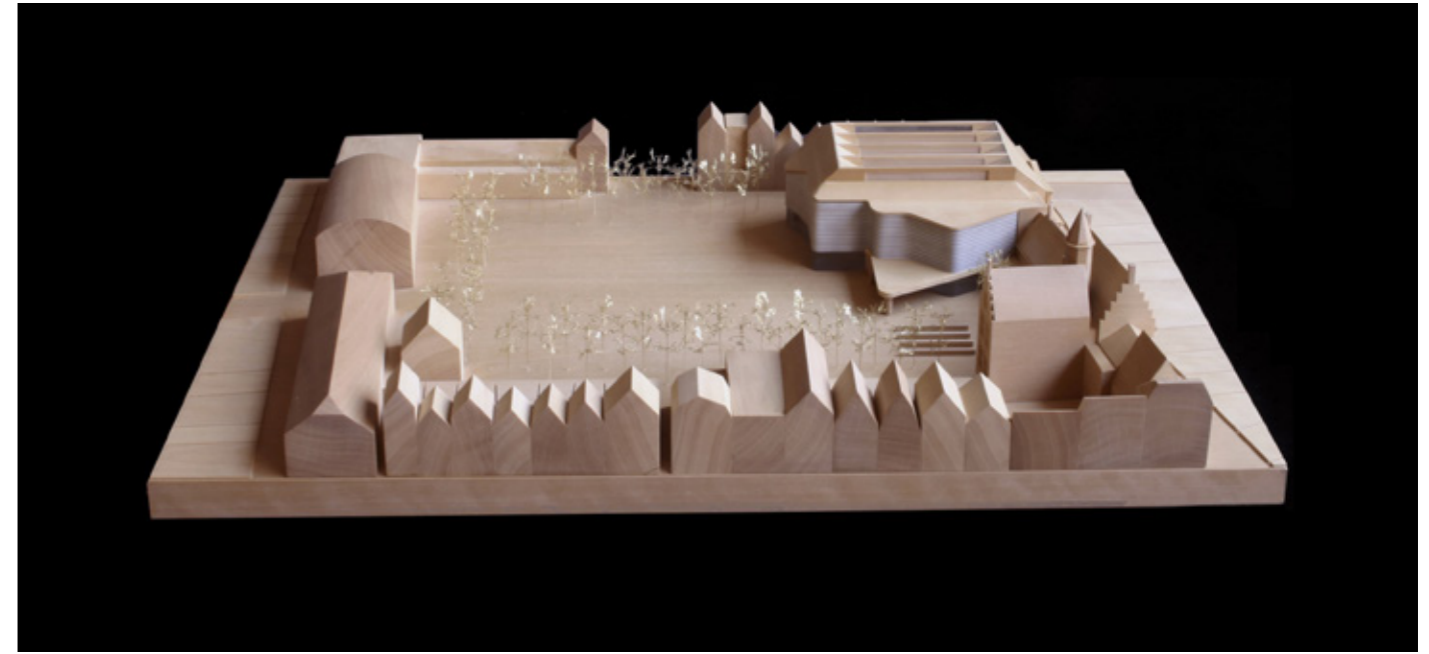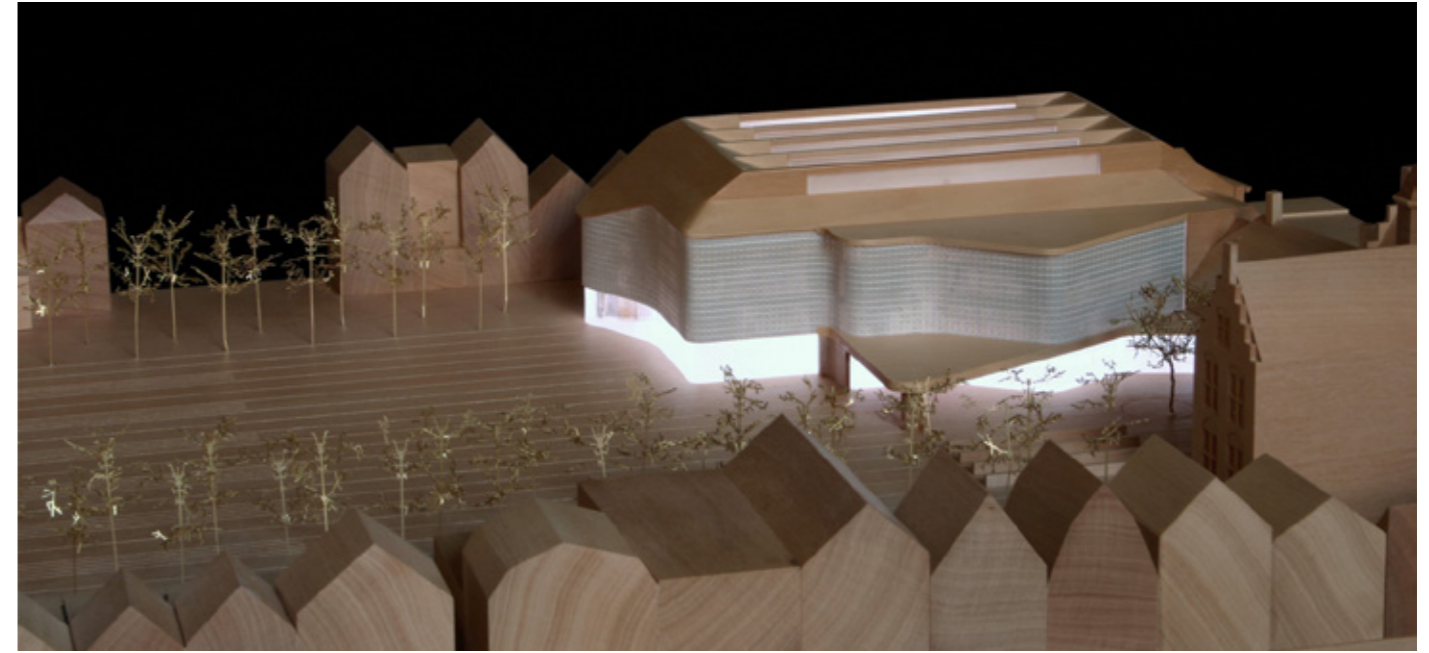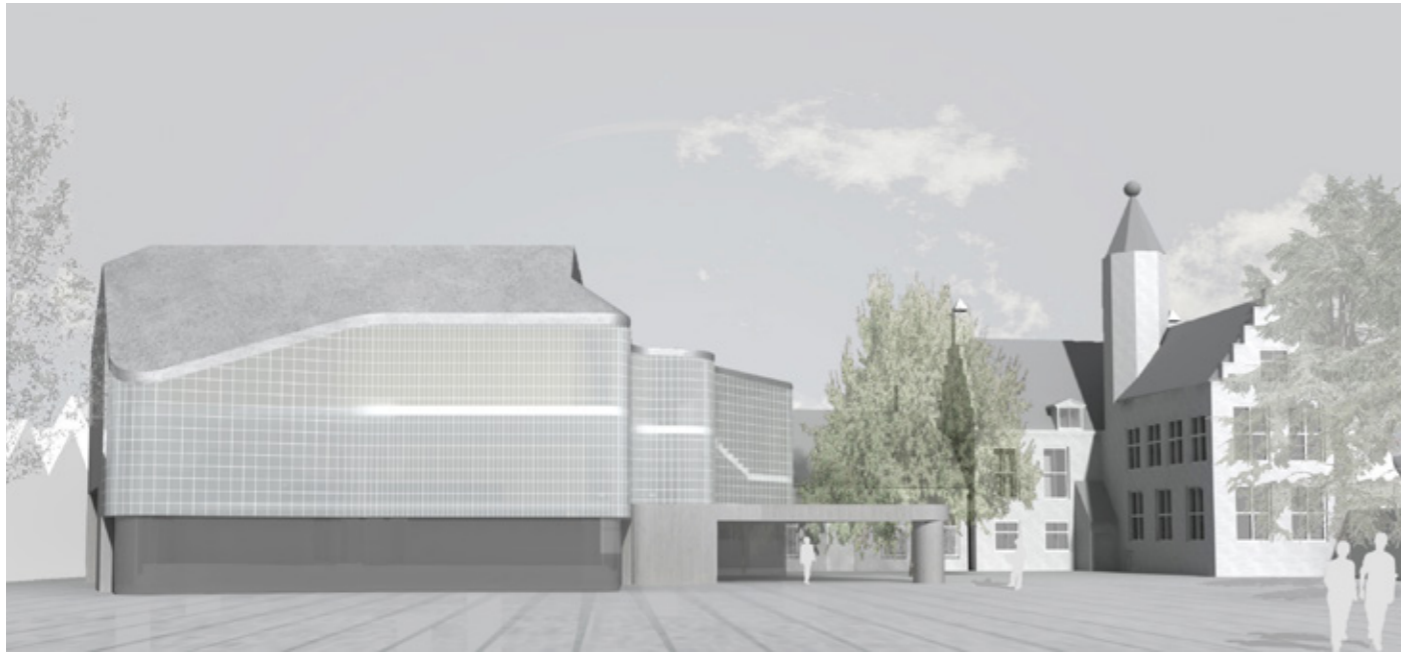


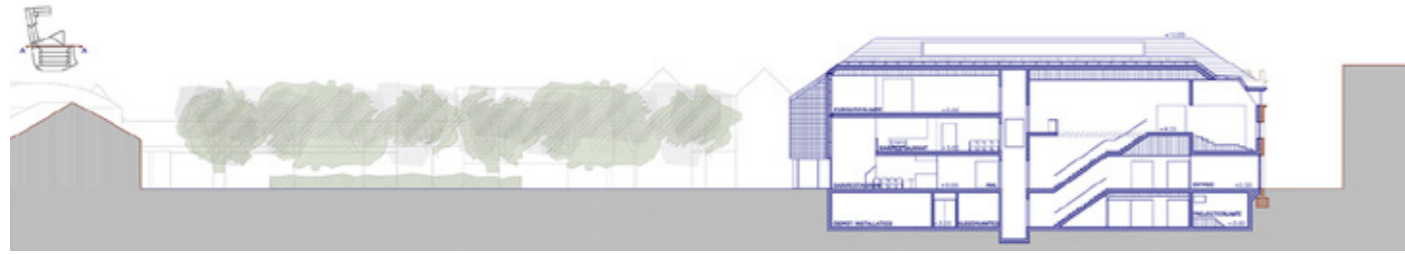


Sección transversal-A

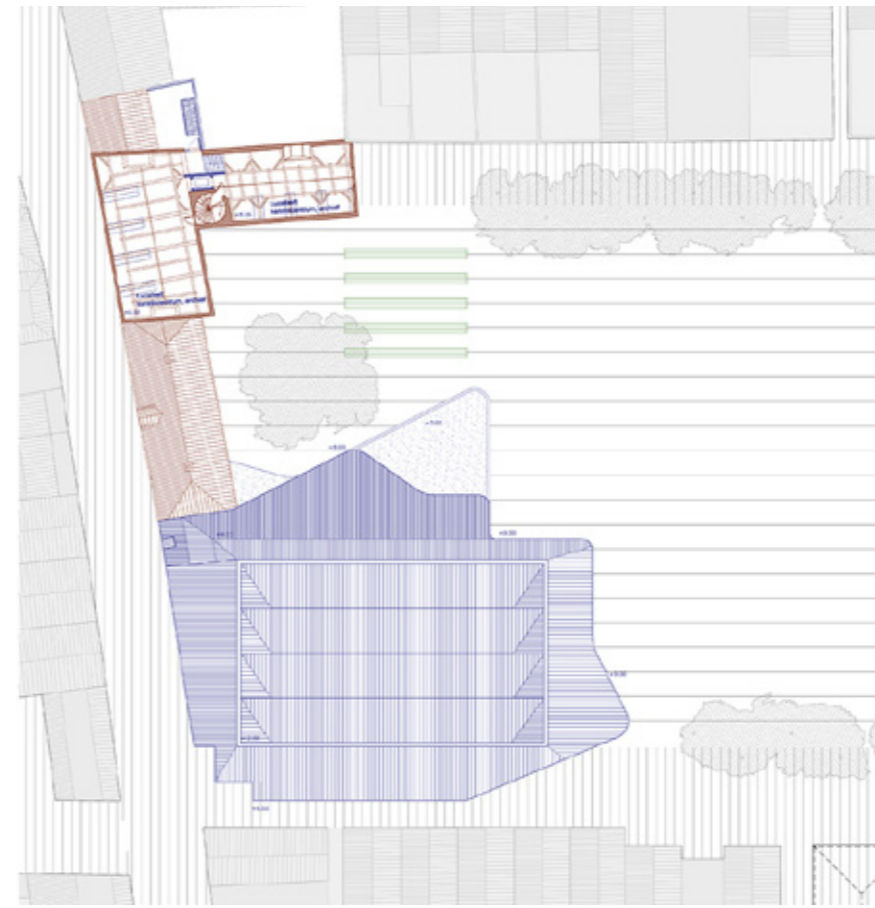

Planta cubierta

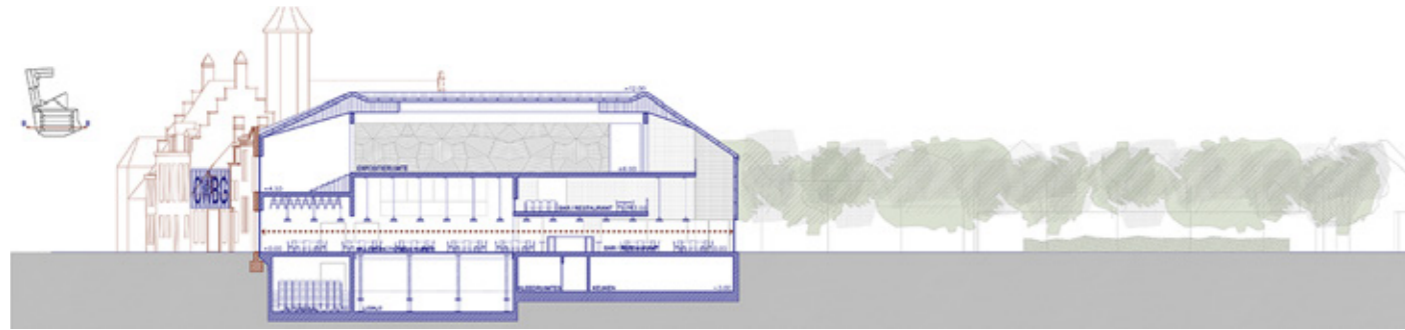

Sección transversal-B

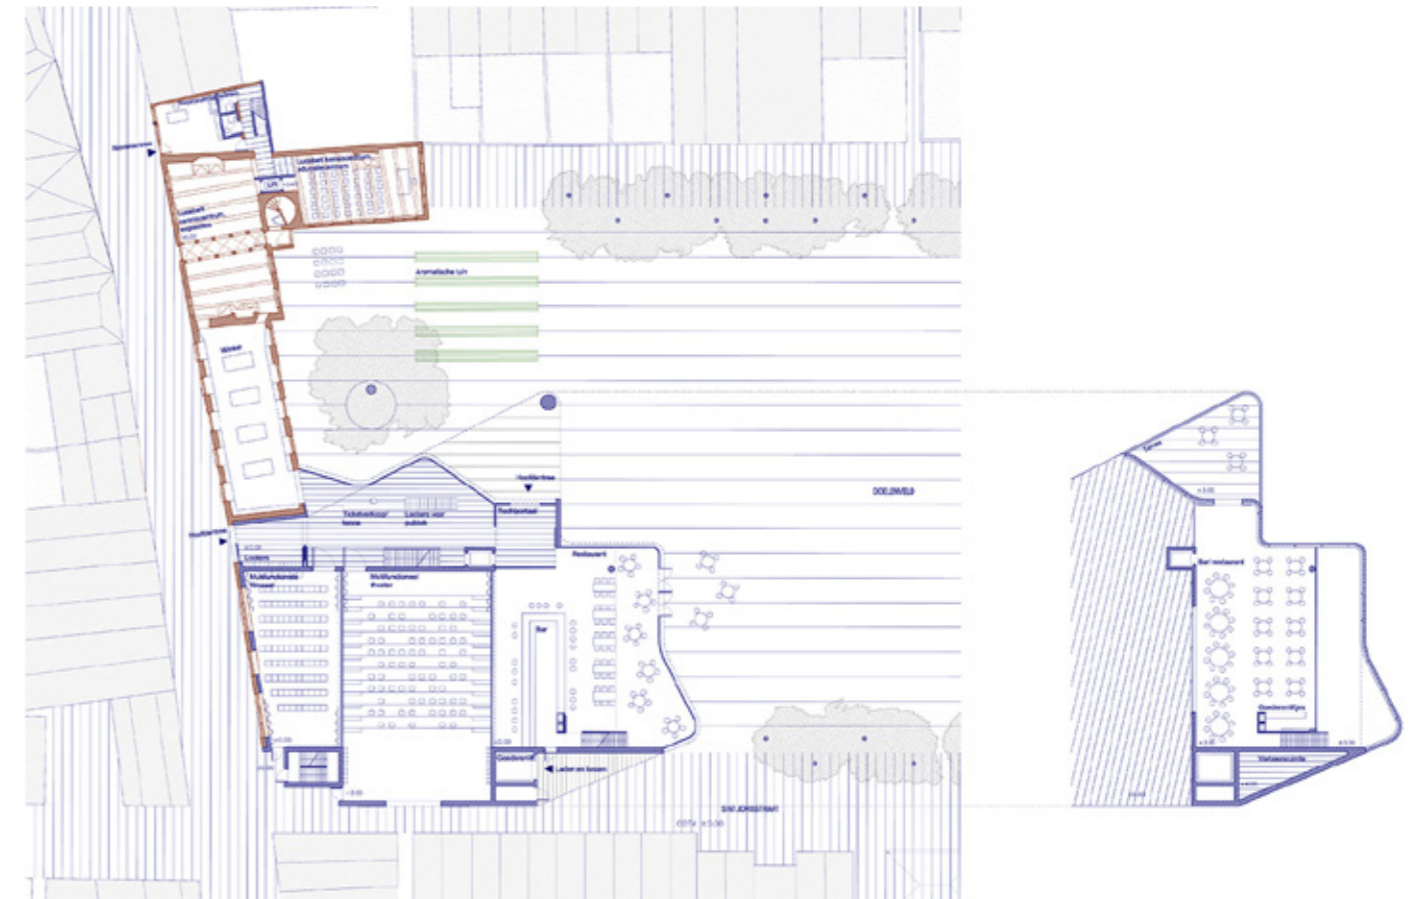

Planta baja y primera



■ Construcción existente
 ■ Construcción nueva
 Sección longitudinal-C

Centro Audiovisual para las Letras, Música e Imagen. Alkmaar, Holanda

DATOS PRINCIPALES

Cliente: Ayuntamiento de Alkmaar
Dirección: Sint Jorisstraat, 15. 1811 PD Alkmaar, Holanda
Tipología: Educación y Cultura, Diseño Urbano
Estado: Concurso. Finalistas

FECHAS

Concurso: 2007
Diseño de proyecto: 2007
Construcción: -
Puesta en funcionamiento: -

SUPERFICIES

Solar: 4.049 m²
Edificio Principal: 2.041 m²
Otros Espacios: 864 m²
TOTAL: 5.814 m²

EQUIPO TÉCNICO

Arquitectos: Cruz y Ortiz Arquitectos
Arquitectos colaboradores: José Ortiz, Joaquín Hurtado, Guillermo Torres, Celina Escobar, Javier Monge, Rubén Ramos, Juan Carlos Mulero, Miguel Velasco, Thomas Offermans

Arquitecto local: -
Interiorismo: -
Iluminación: -
Paisajismo: -
Restauración: -
Infografía: Cruz y Ortiz Arquitectos
Maqueta: Queipo Maquetas
Fotografía: -
Ingeniería de estructuras: -
Ingeniería de clima: -
Acústica: -
Protección contra Incendios: -
Seguridad y Salud: -
Urbanización: -
Dirección de Obra: -
Control de Obra: -
Constructoras: -